


- ### Legende
- Straße Asphalt, aufgekehrt
  - Asphalt, aufgekehrt
  - Zufahrten
  - vorhandener Gehweg
  - Bankett / Grünfläche
  - Gehweg
  - Milde
  - mögliche Flächen Angiehung an vorh. Flächen
  - Parkflächen
  - mögliche Flächen zur Ausmündung
  - Rundbord
  - Hochbord
  - Fällung Baum
  - Neupflanzung Baum

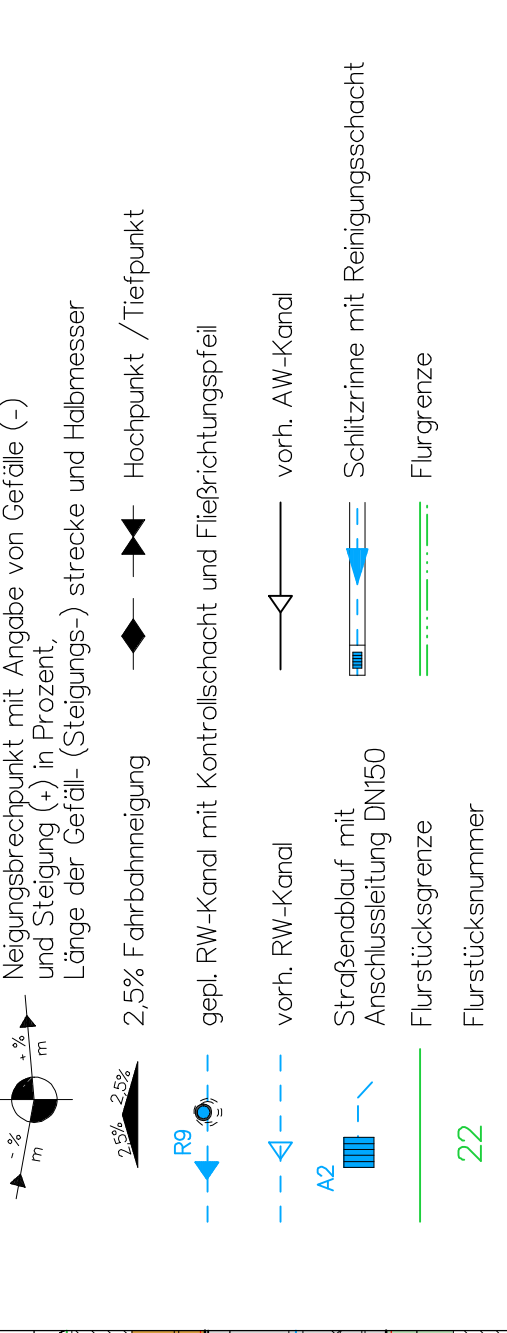

Höhensystem DHHN 92

Nr.	1	2	3	4	5	6	7	8	9	10	11	12	13
Art der Änderung													
Datum													
Name													
Unterschrift													

Logosystem ETRS89

Planungsgesellschaft  
Dr. KAL ANKE mbH  
Alteisenstr. 14, 82320 Moosburg  
Tel. 03337/3643, Fax 03337/2272  
e-mail: p3@kalanke.de

Datum	Zeichen
bearbeitet Jan. 2016	642-1-1-7
gezeichnet Jan. 2016	Polak
geprüft Jan. 2016	Wenzel

### Gemeinde Schöneiche bei Berlin

**Straße:** Branderburgische Straße  
**nächster Ort:** Schöneiche bei Berlin

**Station:** 0-000.000 bis 2.063.237  
**Baulänge:** 2.063 km

Unterlage Nr.: 7  
Blatt-Nr.: 9  
Ausf.-Nr.:

**Vorplanung**  
Ausbau Branderburgische Straße  
in Schöneiche bei Berlin

Lageplan 9  
Maßstab: 1:250

bearbeitet	Datum	Name	Unterschr.
gezeichnet			
geprüft			

