


**1. Bauabschnitt**

**Bereich Brandenburgische Straße bis Heuweg einschl. Knotenpunkte**

- Abriss der vorh. Garagen
- Verschiebung der neuen Fahrbahn in nördliche Richtung unter Beachtung der vorh. Flurstücksgrenzen (südliche Seite zwischen Dappstraße und Heuweg)
- Einordnung von PKW-Stellflächen
- Einbeziehung des vorh. Gehwegs

Weitere Prüfungen erforderlich

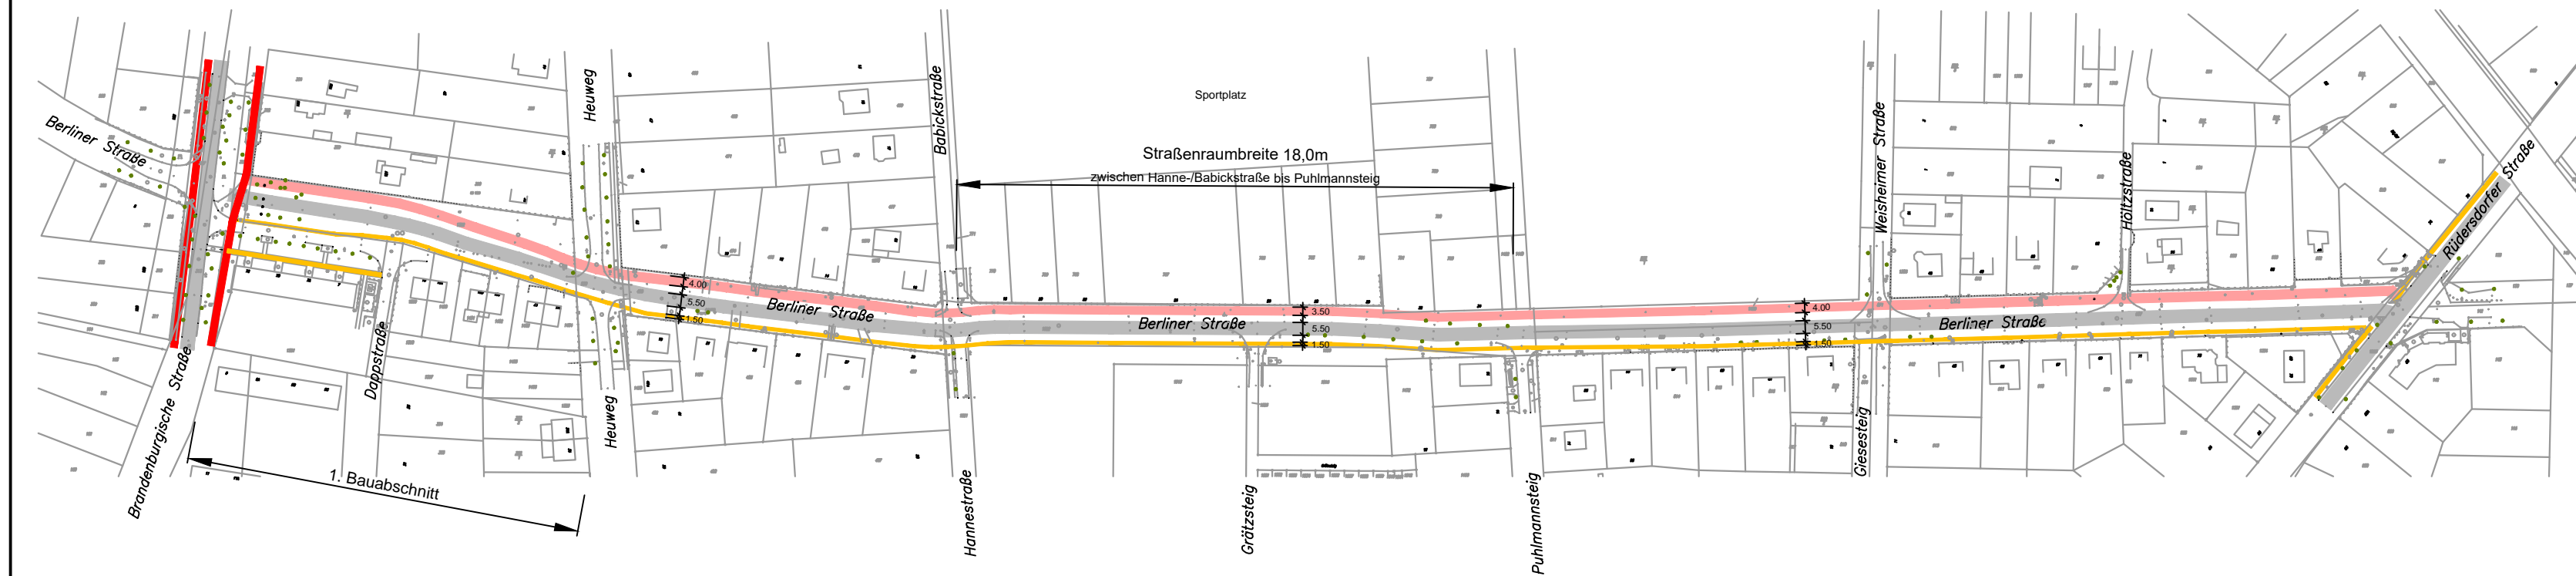

**Legende Variante 2**

- Radweg 4,00m / 3,50m breit
- Gehweg 1,50m breit
- Geh-/Radweg
- Fahrbahn

Nr.	Art der Änderung	Datum	Zeichen

Ingenieurbüro für Bauplanung GmbH Eggersdorf Bötzeestraße 119 15345 Eggersdorf Tel: 03341/424275 Fax: 03341/424123 e-mail: info@ibp-ingbuero.de		Datum	Zeichen
	bearbeitet	03/2020	
	gezeichnet	03/2020	
	geprüft		
Projekt-Nr.		20 826	

Auftraggeber:	Gemeinde Schöneiche bei Berlin Dorfau 1 15566 Schöneiche
Bauvorhaben:	<b>Gemeinde Schöneiche Gehweg Berliner Straße</b>

Planungsphase: <b>Konzeption</b>	Teil:	Planbezeichnung: Lageplan V 2
	Maßstab: 1 : 2500	Blatt-Nr.: 2

N:\SCHÖNEICHE\593 BERLINER STRASSE\GRUNDLAGEN 2020\Lageplan 1.dwg