


Legende

- Straße Asphalt aufgehellt/ Gußasphalt
- vorhandener Gehweg
- Sicherheitsstreifen Mosaikpflaster
- Blindenleitplatten
- Grandflächen - Zufahrten und Querungen im Wurzel- u. Kronenbereich der Bäume
- Straßenbeleuchtungskabel (teilweise im Schutzrohr) - Planung
- abgesenkter Bord mit Auftrittshöhe
- Fällung Baum
- Baumnummer
- Neigungsbrechpunkt mit Angabe von Gefälle (-) u. Steigung (+) in Prozent, Länge der Gefälle- (Steigungs-) strecke und Halbmesser
- 2,5% Fahrbahneigung
- gepl. RW-Kanal mit Kontrollschacht und Fließrichtungspfeil
- vorh. RW-Kanal
- gepl. RW-Druckrohrleitung
- gepl. Straßenablauf mit Anschlussleitung DN150
- RW-Kanal Rückbau bzw. Stilllegung
- Flurgrenze
- Flurstücksnummer
- vorh. Fahrbahn angleichen
- Bankett/Grünfläche
- Kleinpflaster - Zufahrten und im Bereich der Sinusteine
- Großpflaster
- Sinusteine
- Bushaltestellen Betonplatten 300x300x50 grau und anthrazit
- bauliche Anlagen abbrechen
- Hochbord
- Tiefbord
- Neupflanzung Baum
- Hochpunkt /Tiefpunkt
- vorh. SW-Kanal
- SW-Kanal Rückbau bzw. Stilllegung
- gepl. SW-Kanal
- gepl. SW-Druckrohrleitung
- BS1 (1999) Bohrpunkt Bezeichnung mit Jahresangabe der Untersuchung
- BK/BS1 (2012)
- RK/S01/DPH01 (2021)

Höhensystem: DHN 92 Lagesystem: ETRS89

Nr.	Art der Änderung	Datum	Name	Unterschrift
1				
2				
3				
4				
5				
6				

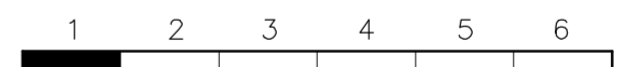

Planungsgesellschaft
Dr. KALANKE mbH
 Akazienstr. 14 16230 Melchow
 Tel: 03337/3643 Fax: 03337/2272
 e-mail: pg@kalanke.de

	Datum	Zeichen
bearbeitet	Sep. 2022	<i>Schö...-L...</i>
gezeichnet	Sep. 2022	<i>Schö...-L...</i>
geprüft	Sep. 2022	<i>Kalanke</i>

Gemeinde Schöneiche bei Berlin

Straße: Brandenburgische Straße	Station BA 3: 1+443,000 bis 2+075,657	Unterlage Nr.: 7.1
nächster Ort: Schöneiche bei Berlin	Baulänge BA 3: 0,633 km	Blatt-Nr.: 1
		Ausf.-Nr.:

Vergabeunterlage	bearbeitet	Datum	Name	Unterschr.
	gezeichnet			
	geprüft			

Ausbau Brandenburgische Straße, BA 3 in Schöneiche bei Berlin

Lageplan 1
 Maßstab: 1:250