


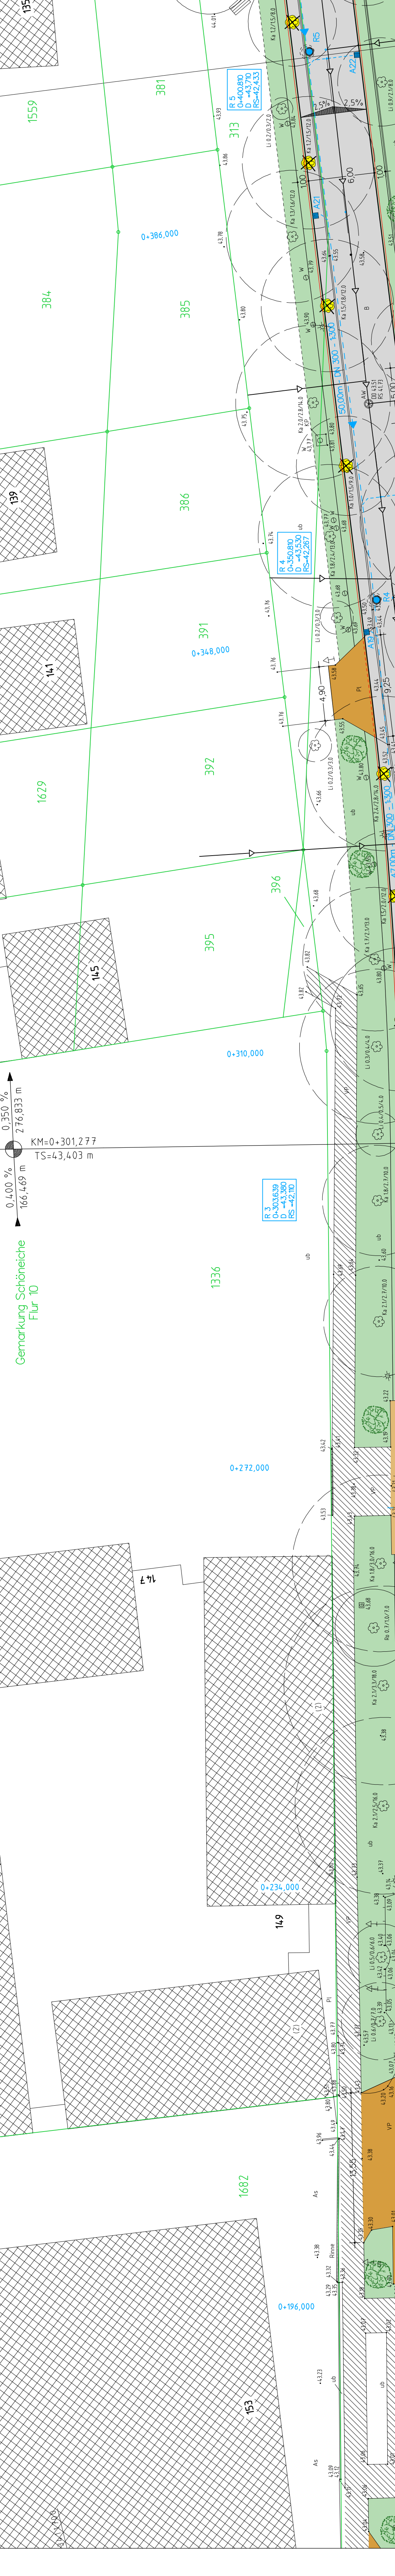

- ### Legende
- Strasse Asphalt, aufgehellt
  - vorhandener Gehweg
  - Gehweg Angliederung an vorh. Flächen
  - Parkflächen
  - Rundbord
  - Fällung Baum
  - Zufahrten
  - Barkett / Grünfläche
  - Mulde
  - mögliche Flächen zur Ausmüdung
  - Hechtbord
  - Neupflanzung Baum
  - Neigungsbruchpunkt mit Angabe von Gefälle (-) und Steigung (°) in Prozent, Länge der Gefälle (Steigungs-) strecke und Höhenmesser
  - 2,5% Fahrbahneigung
  - gepl. RW-Kanal mit Kontrollschacht und Fließrichtungspfeil
  - vorh. RW-Kanal
  - Strassenbau mit Anschlußleitung DN150
  - Flurstücksgrenze
  - Flurstücknummer
  - vorh. AW-Kanal
  - Schiffzrinne mit Reinigungsschacht
  - Flurgrenze



Nr.	1	2	3	4	5	6	7	8	9	10	11	12	13

Höhenystem: DHHN 92

Logesystem: ETRS89

Art der Änderung	Datum	Name	Unterschrift

Planungsgesellschaft Dr. KALANKE mbH		Zeichen	
Ansprech.: H. 80230 Meckow	gezeichnet	Datum	Jan. 2016
e-mail: pgg@kalanke.de	geprüft	gezeichnet	Jan. 2016
		geprüft	Jan. 2016

Gemeinde Schöneiche bei Berlin			
Station	0+000,000 bis 2+063,237	Unterlage Nr.:	7
Blatt-Nr.:		Blatt-Nr.:	2
Boisänge:	2,063 km	Ausf.-Nr.:	
bezeichnet		Datum	
gezeichnet		Name	Unterschr.
geprüft			
<b>Vorplanung</b>			
Ausbau Branderburgische Straße in Schöneiche bei Berlin			
Lageplan 2 Maßstab: 1:250			

