


1. Bauabschnitt

Bereich Brandenburgische Straße bis Heuweg einschl. Knotenpunkte

- Abriss der vorh. Garagen
- Verschiebung der neuen Fahrbahn in nördliche Richtung unter Beachtung der vorh. Flurstücksgrenzen (südliche Seite zwischen Dappstraße und Heuweg)
- Einordnung von PKW-Stellflächen
- Einbeziehung des vorh. Gehwegs

Weitere Prüfungen erforderlich

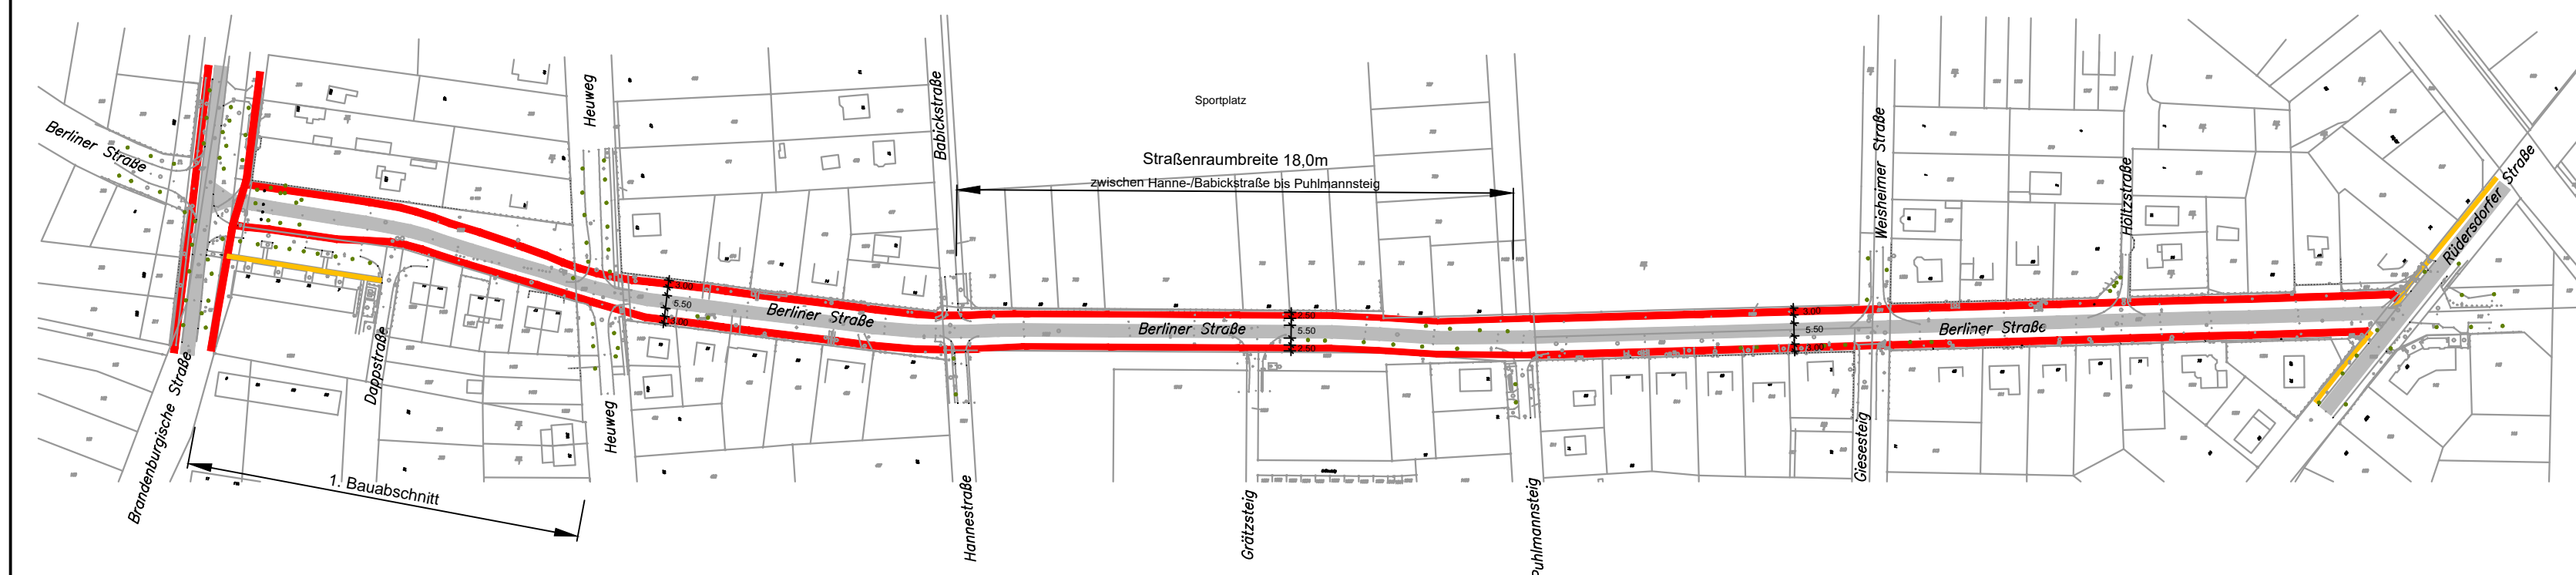

Legende Variante 1

- Geh-/Radweg 3,00m / 2,50m breit
- Gehweg
- Fahrbahn

Nr.	Art der Änderung	Datum	Zeichen

Ingenieurbüro für Bauplanung GmbH Eggersdorf Bötzeestraße 119 15345 Eggersdorf Tel: 03341/424275 Fax: 03341/424123 e-mail: info@ibp-ingbuero.de		Datum	Zeichen
	bearbeitet	03/2020	
	gezeichnet	03/2020	
	geprüft		
Projekt-Nr.		20 826	

Auftraggeber:	Gemeinde Schöneiche bei Berlin Dorfau 1 15566 Schöneiche
Bauvorhaben:	Gemeinde Schöneiche Gehweg Berliner Straße

Konzeption	Teil:	Planbezeichnung:
	Maßstab:	Blatt-Nr.:
	1 : 2500	1