




Regelquerschnitt V1
Straßenraum 20,0m

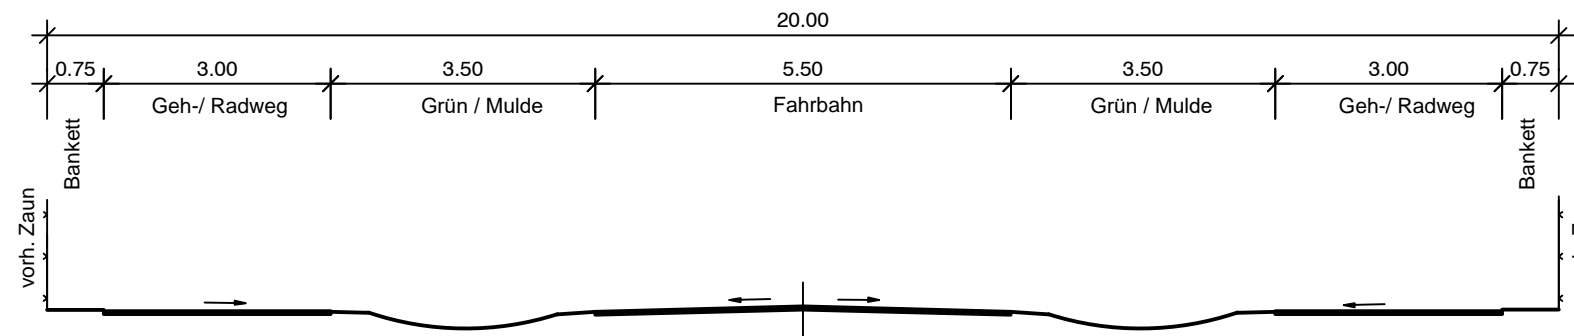

Regelquerschnitt V1
Straßenraum 18,0m zwischen Hanne-/Babickstraße und Puhmannsteig

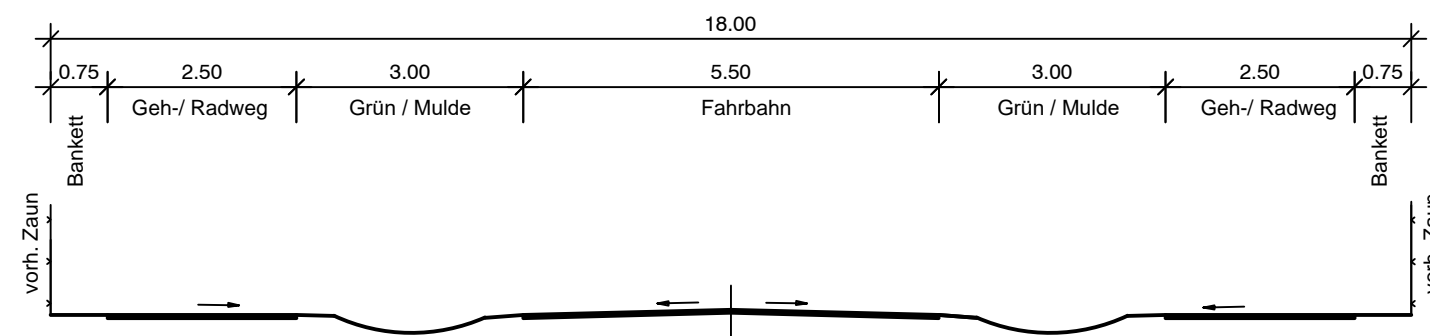

Nr.	Art der Änderung	Datum	Zeichen

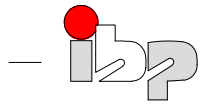 <p>Ingenieurbüro für Bauplanung GmbH Eggersdorf Bötzseestraße 119 15345 Eggersdorf Tel:03341/424275 Fax:03341/424123 e-mail: info@ibp-ingbuero.de</p>	Datum	Zeichen
	bearbeitet	03/2020
	gezeichnet	03/2020
	geprüft	
Projekt-Nr.		20 826

1		
Auftraggeber:	Gemeinde Schöneiche bei Berlin Dorfau 1 15566 Schöneiche	
Bauvorhaben:	Gemeinde Schöneiche Gehweg Berliner Straße	
Planungsphase: Konzeption	Teil:	Planbezeichnung: RQ Variante 1
	Maßstab: 1 : 100	Blatt-Nr: 3