




Regelquerschnitt V2  
Straßenraum 20,0m

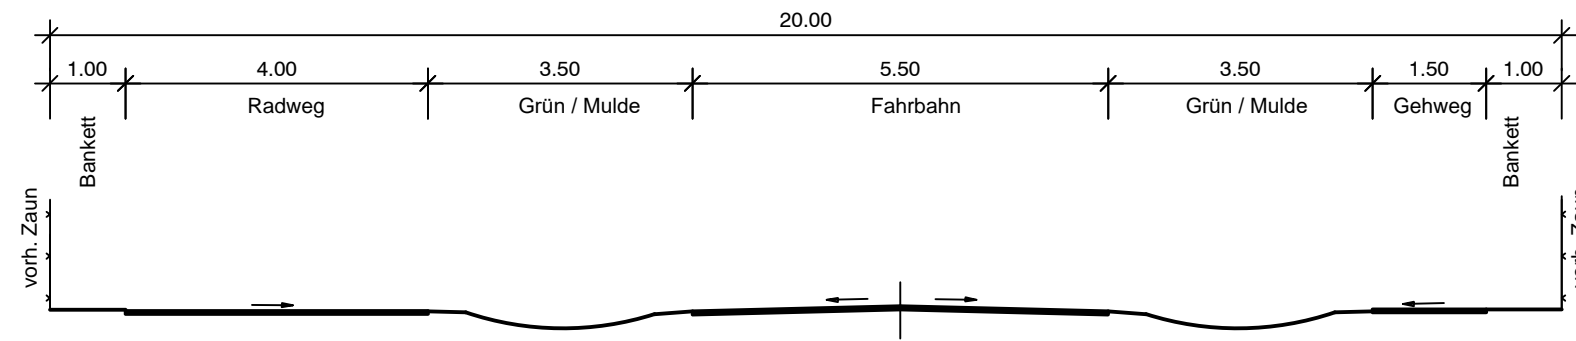

Regelquerschnitt V2  
Straßenraum 18,0m zwischen Hanne-/Babickstraße und Puhmannsteig

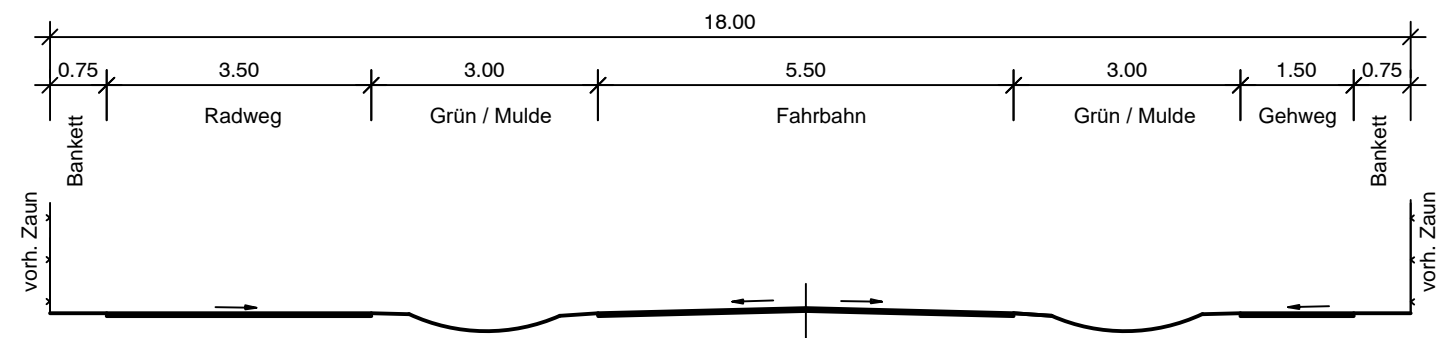

Nr.	Art der Änderung	Datum	Zeichen

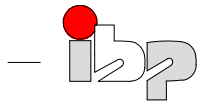 <p>Ingenieurbüro für Bauplanung GmbH Eggersdorf Bötzseestraße 119 15345 Eggersdorf Tel:03341/424275 Fax:03341/424123 e-mail: info@ibp-ingbuero.de</p>	Datum	Zeichen	
	bearbeitet	03/2020	
	gezeichnet	03/2020	
	geprüft		
Projekt-Nr.		20 826	

1

Auftraggeber:	Gemeinde Schöneiche bei Berlin Dorfau 1 15566 Schöneiche	
Bauvorhaben:	<b>Gemeinde Schöneiche Gehweg Berliner Straße</b>	
Planungsphase:  <b>Konzeption</b>	Teil:	Planbezeichnung: <b>RQ Variante 2</b>
	Maßstab:  1 : 100	Blatt-Nr:  <b>4</b>