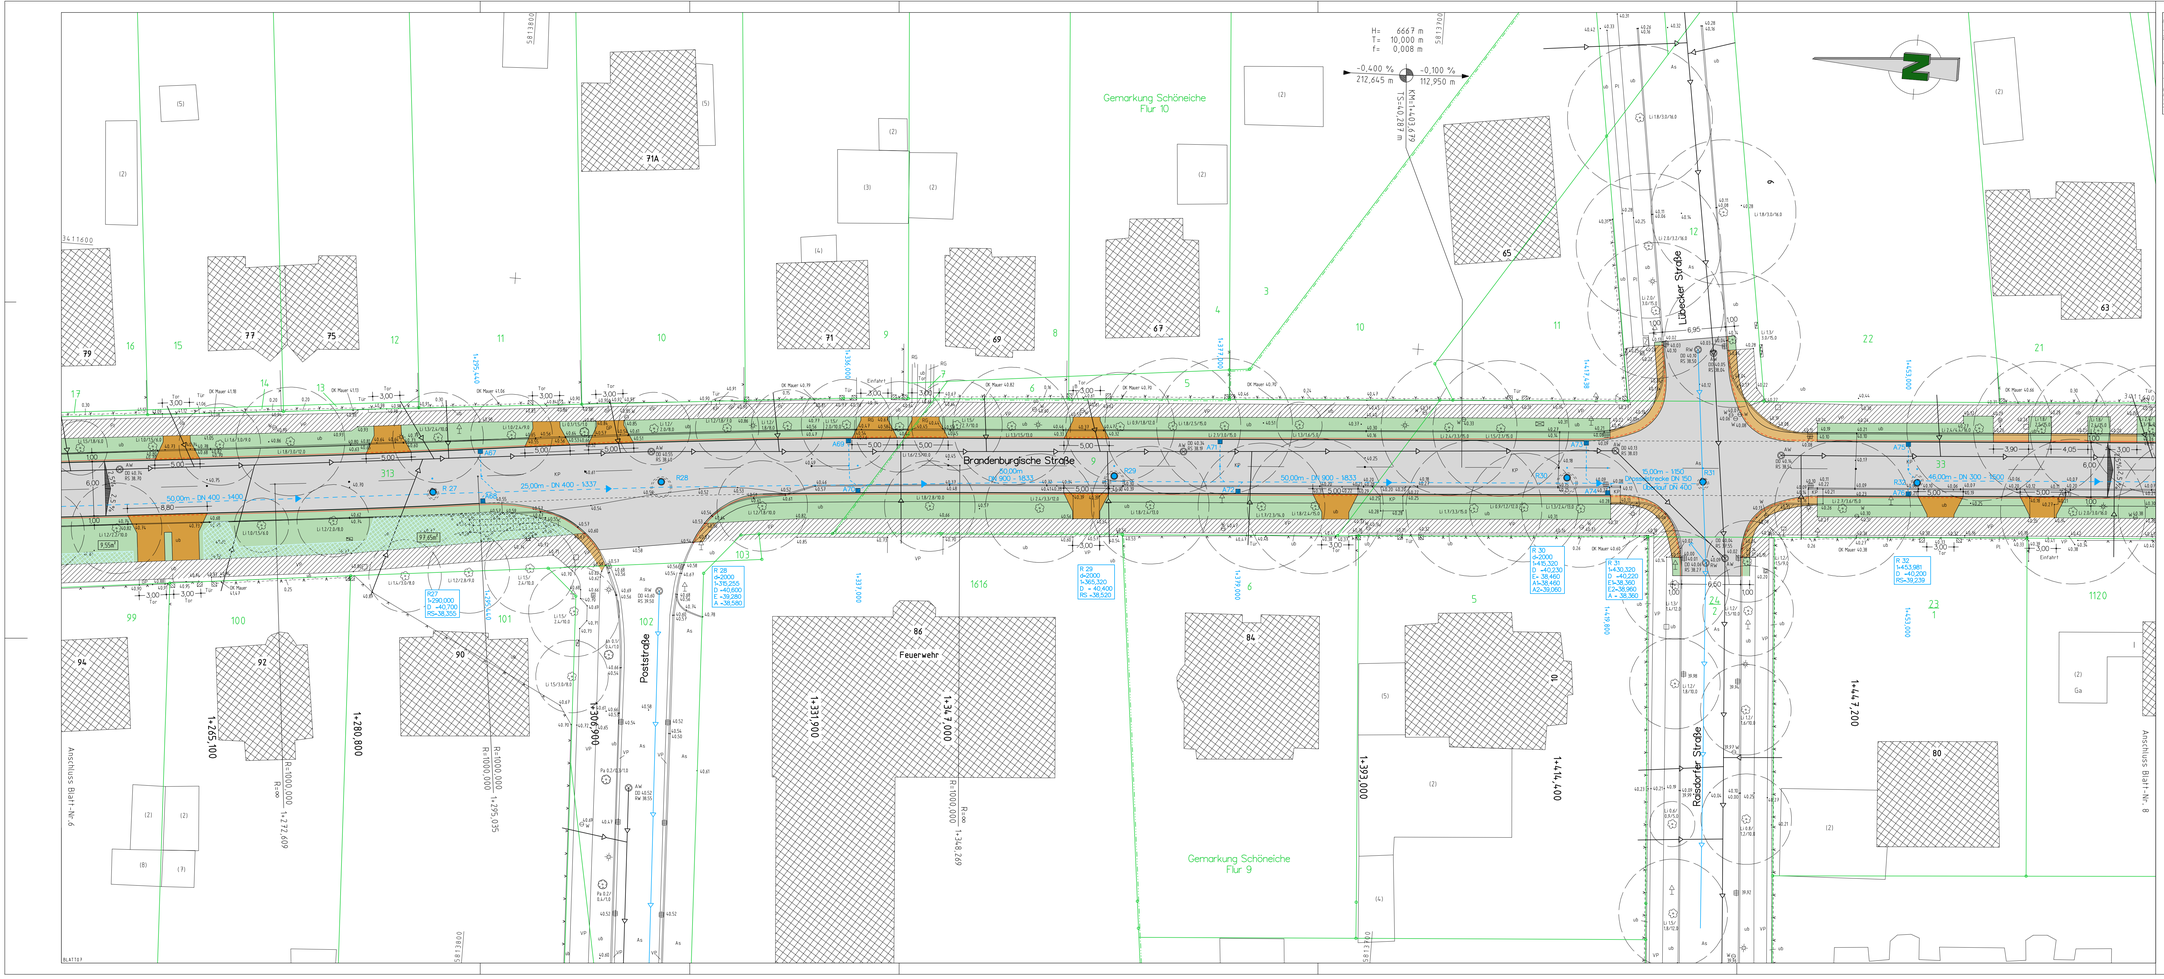

Legende

- Straße, Asphalt, aufgefeilt
- vorhandener Gehweg
- Gehweg, Angleichung an vorh. Flächen
- Parkflächen
- Rundbord
- Fällung Baum
- Zufahrten
- Bankett / Grünfläche
- Mulde
- mögliche Flächen zur Ausmuldung
- Hochbord
- Neupflanzung Baum
- Neigungsbrechpunkt mit Angabe von Gefälle (-) und Steigung (+) in Prozent, Länge der Gefäll- (Steigungs-) strecke und Halbmesser
- 2,5% Fahrbahneigung
- Hochpunkt /Tiefpunkt
- gepl. RW-Kanal mit Kontrollschacht und Fließrichtungspfeil
- vorh. RW-Kanal
- vorh. AW-Kanal
- Straßenablauf mit Anschlussleitung DN150
- Schlitzrinne mit Reinigungsschacht
- Flurstücksgrenze
- Flurgrenze
- 22 Flurstücksnummer

Höhensystem: DHHN 92 — Lagesystem: ETRS89

Nr.	Art der Änderung	Datum	Name	Unterschrift

1 2 3 4 5 6 7 8 9 10 11 12 13

Planungsgesellschaft Dr. KALANKE mbH
Akazienstr. 14 · 16230 Melchow
Tel.: 03337/3643 · Fax: 03337/2272
e-mail: pg@kalanke.de

	Datum	Zeichen
bearbeitet	Jan. 2016	
gezeichnet	Jan. 2016	
geprüft	Jan. 2016	

Gemeinde Schöneiche bei Berlin

Straße: Brandenburgische Straße

nächster Ort: Schöneiche bei Berlin

Station: 0+000.000 bis 2+063.237

Baulänge: 2,063 km

Unterlage Nr.: 7
Blatt-Nr.: 7
Ausf.-Nr.:

Vorplanung

Ausbau Brandenburgische Straße in Schöneiche bei Berlin

	bearbeitet	Datum	Name	Unterschr.
	gezeichnet			
	geprüft			

Lageplan 7

Maßstab: 1:250