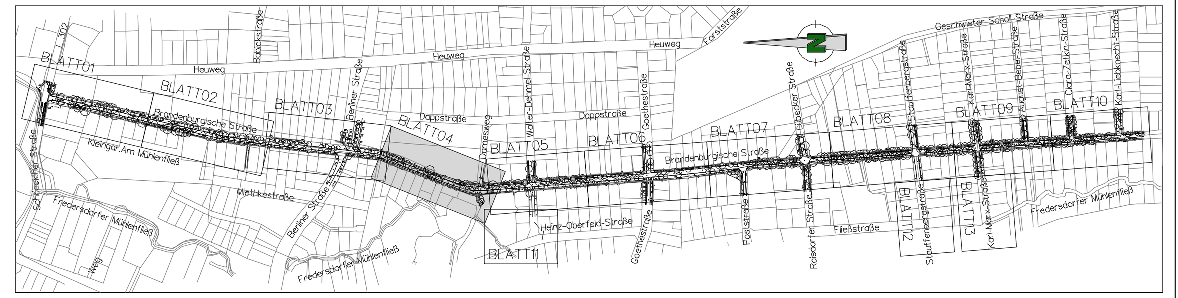

Legende

Straße Asphalt, aufgehellt	Zufahrten
vorhandener Gehweg	Bankett / Grünfläche
Gehweg Angleichung an vorh. Flächen	Mulde
Parkflächen	mögliche Flächen zur Ausmuldung
Rundbord	Hochbord
Fällung Baum	Neupflanzung Baum

Neigungsbrechpunkt mit Angabe von Gefälle (-) und Steigung (+) in Prozent, Länge der Gefäll- (Steigungs-) strecke und Halbmesser

2,5% Fahrbahnneigung — Hochpunkt / Tiefpunkt

gepl. RW-Kanal mit Kontrollschacht und Fließrichtungspfeil

vorh. RW-Kanal — vorh. AW-Kanal

Straßenablauf mit Anschlussleitung DN150 — Schlitzrinne mit Reinigungsschacht

Flurstücksgrenze — Flurgrenze

22 Flurstücksnummer

Höhensystem: DHHN 92 — Lagesystem: ETRS89

Nr.	Art der Änderung	Datum	Name	Unterschrift

1 2 3 4 5 6 7 8 9 10 11 12 13

Planungsgesellschaft
Dr. KALANKE mbH
Akazienstr. 14 16230 Melchow
Tel: 03337/3643 Fax: 03337/2272
e-mail: pg@kalanke.de

	Datum	Zeichen
bearbeitet	Jan. 2016	
gezeichnet	Jan. 2016	
geprüft	Jan. 2016	

Gemeinde Schöneiche bei Berlin

Straße: Brandenburgische Straße
nächster Ort: Schöneiche bei Berlin

Station: 0+000,000 bis 2+063,237
Baulänge: 2,063 km

Unterlage Nr.: 7
Blatt-Nr.: 4
Ausf.-Nr.:

Vorplanung

Ausbau Brandenburgische Straße in Schöneiche bei Berlin

	Datum	Name	Unterschr.
bearbeitet			
gezeichnet			
geprüft			

Lageplan 4
Maßstab: 1:250