

- Legende**
- Strabe Asphalt, aufgehellt
  - vorhandener Gehweg
  - Gehweg Angleichung an vorh. Flächen
  - Parkflächen
  - Rundbord
  - Fällung Baum
  - Zufahrten
  - Barkett / Grünfläche
  - Mulde
  - mögliche Flächen zur Ausmüdung
  - Hechtbord
  - Neupflanzung Baum

- Neigungsbruchpunkt mit Angabe von Gefälle (-) und Steigung (+) in Prozent, Länge der Gefälle (Steigungs-) strecke und Höhenmesser
- 2,5% Fahrbahnneigung
- gepl. RW-Kanal mit Kontrollecht und Fließrichtungspfeil
- vorh. RW-Kanal
- Sträßenablauf mit Anschlössung DN150
- Flurstücksgrenze
- Flurstücknummer
- Hochpunkt / Tiefpunkt
- Schlitzrinne mit Reinigungschacht
- Flurgrenze

Logesystem: ETRS89

Nr.	Art der Änderung	Datum	Name	Unterschrift
1				
2				
3				
4				
5				
6				
7				
8				
9				
10				
11				
12				
13				

Planungsgesellschaft  
 Dr. KALANKE mbH  
 Anhalterstr. 11, 10230 Meddew  
 Telefon: 030 337 2272  
 e-mail: pga@kalanke.de

bearbeitet Jan. 2016  
 gezeichnet Jan. 2016  
 geprüft Jan. 2016

Zeichen  
 1/2-1-1  
 Punkt  
 1/2-1-1

**Gemeinde Schöneiche bei Berlin**


Station: 0-000,000 bis 2-063,237  
 Unterlage Nr.: 7  
 Blatt-Nr.: 6

Beauftragte: 2,063 km  
 Ausf.-Nr.:

**Vorplanung**

Ausbau Brandenburgische Straße  
 in Schöneiche bei Berlin

Logeplan 6  
 Maßstab: 1:250

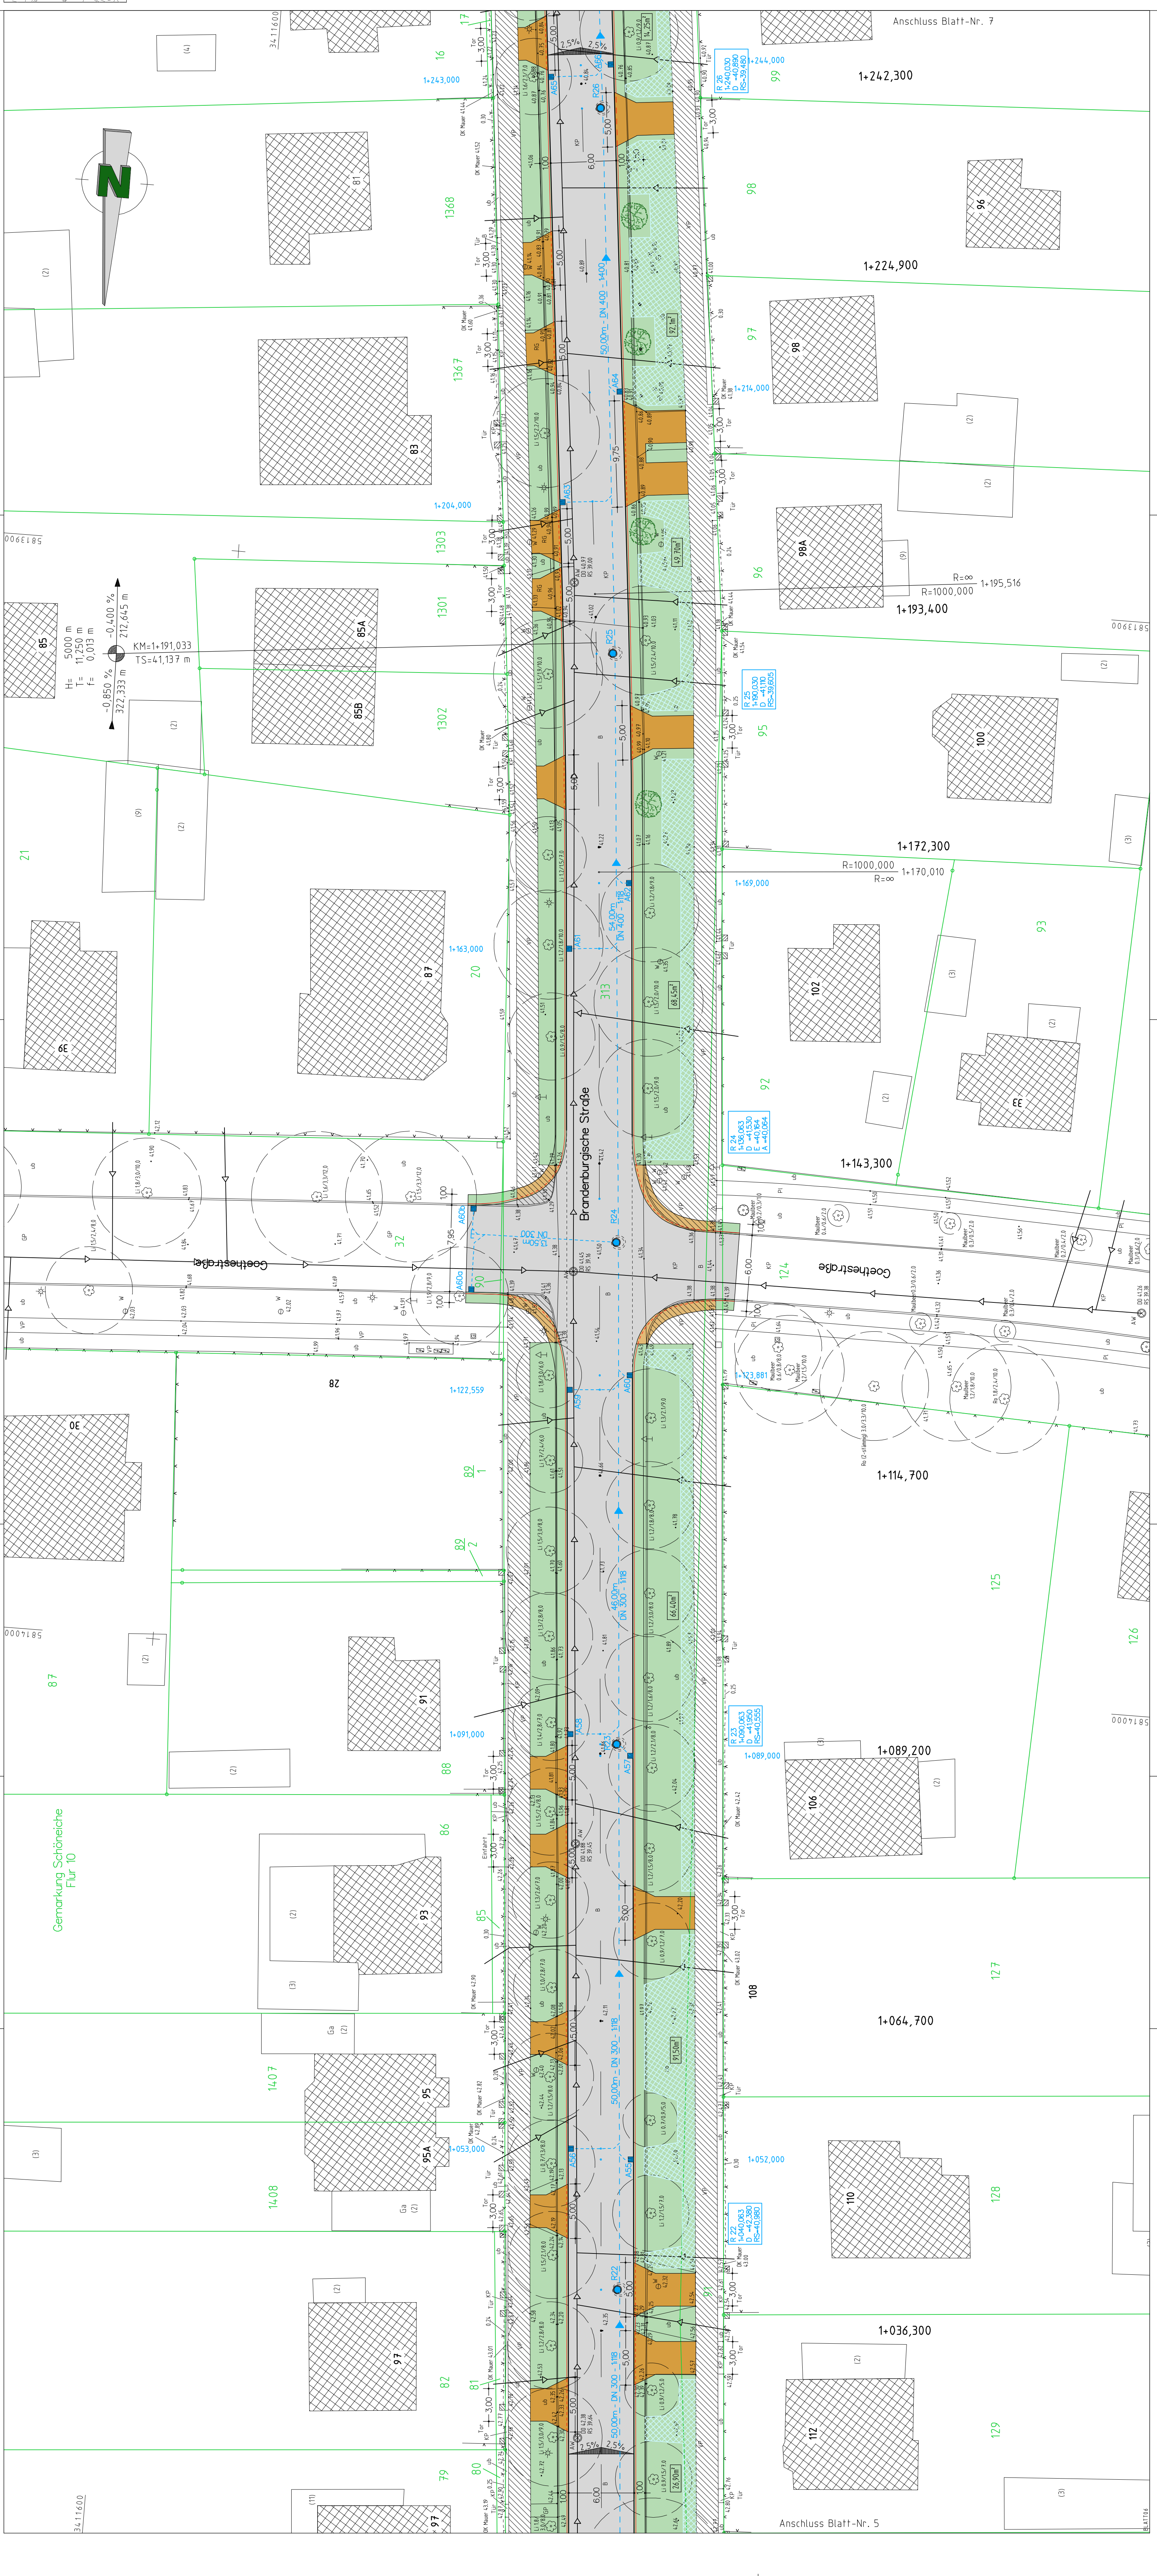

34.11.600

34.11.600